

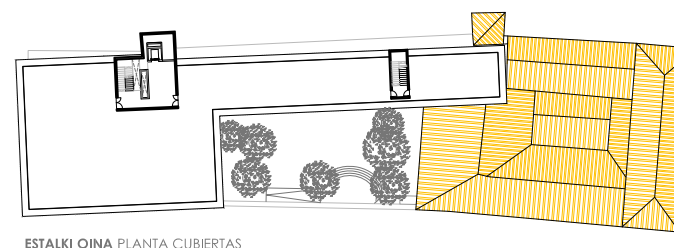
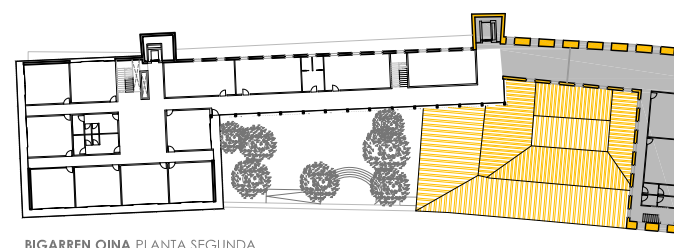
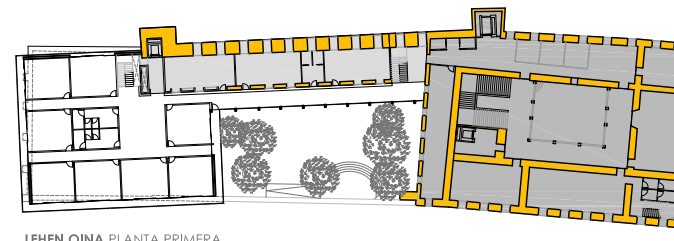
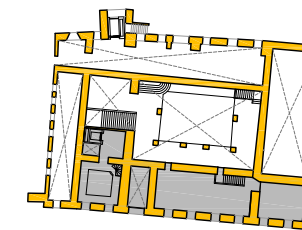
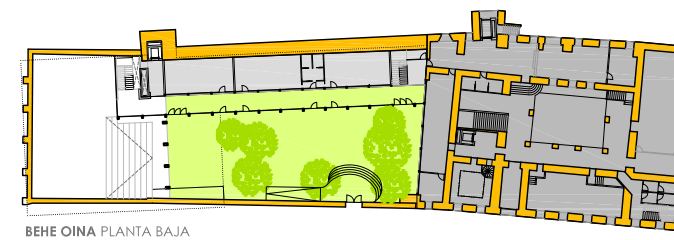


# VITORIA-GASTEIZKO ALDE ZAHARREKO ESKOLA BATEN EGITASMOA

## PROYECTO DE ESCUELA EN EL CASCO VIEJO DE VITORIA-GASTEIZ

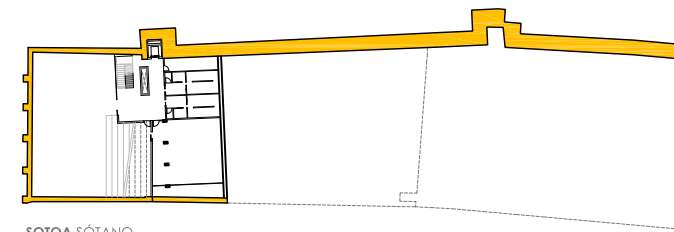

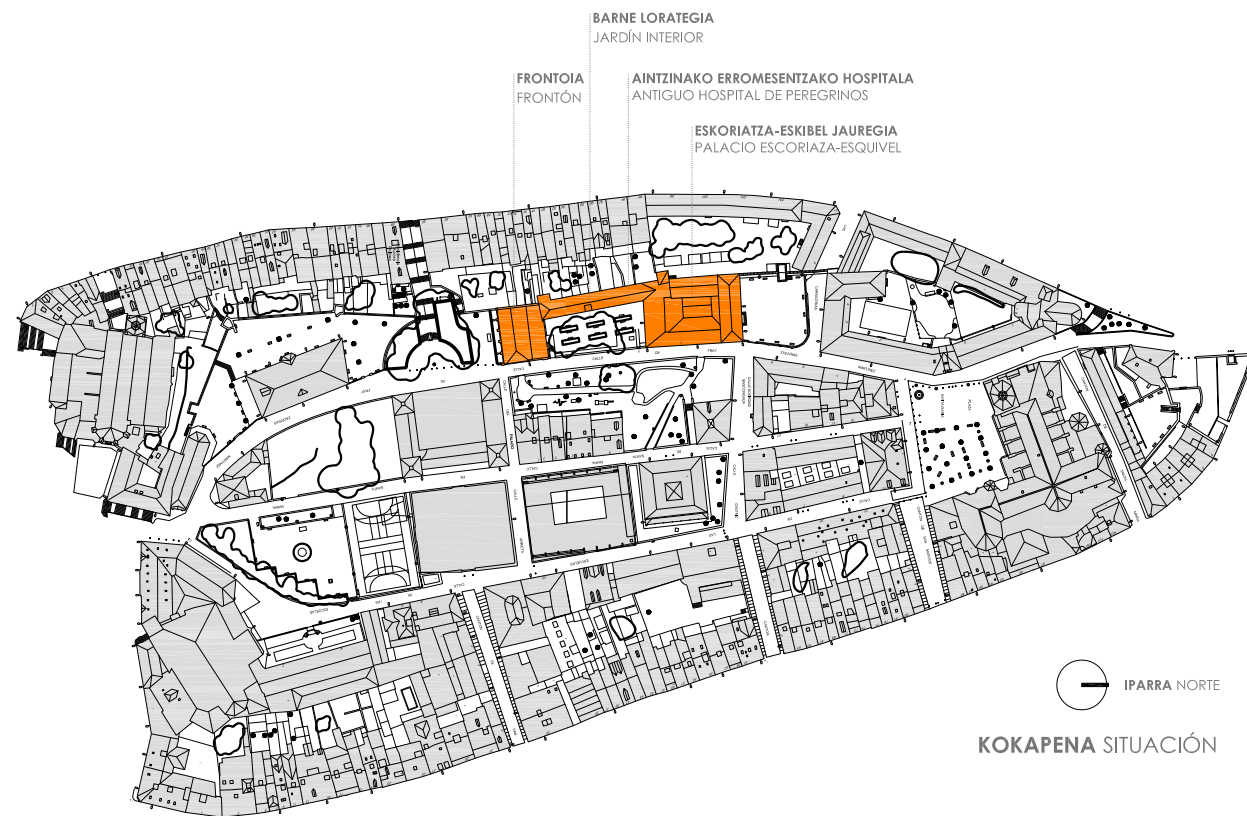

**TOKIA EL LUGAR**

**IBILBIDE ARTISTIKO-KULTURAL ETA HEZKUNTZAKOIA**

●●●● CORREDOR ARTÍSTICO-CULTURAL Y EDUCATIVO

**POTENZIA DINAMIZATZAILEA**


○ POTENCIA DINAMIZADORA

**IBILBIDEAREN ELEMENTUAK ELEMENTOS DEL CORREDOR**


- ARTIUM MUSEOA  
MUSEO ARTIUM
- A. BIBAT MUSEOA  
MUSEO BIBAT
- B. MONTEHERMOSO KULTUR ZENTROA  
CENTRO CULTURAL MONTE HERMOSO
- C. SANTA MARIA KATEDRALA  
CATEDRAL SANTA MARÍA
- D. LOS ANDA DORREA  
TORRE LOS ANDA
- E. MATURANA BERASTEGI JAUREGIA  
PALACIO MATURANA VERASTEGUI
- F. DOINA OTXANDA DORREA  
TORRE DOÑA OTXANDA
- G. VILLASUSO JAUREGIA  
PALACIO VILLASUSO
- H. SAN PEDRO ELIZA  
IGLESIA SAN PEDRO
- I. **GASTEIZ ESKOLA-ESOKORIATZA ESKIBEL JAUREGIA**  
**ESCUELA GASTEIZ-PALACIO ESCORIAZA ESQUIVEL**

**GAUR EGUNGO ERAIKINA EDIFICACIÓN ACTUAL**  
**P.E.R.I. ren BALORAZIOA VALORACIÓN DEL P.E.R.I.**


- GAUR EGUNGO ERAIKINA**  
EDIFICACIÓN ACTUAL
- OINARRIZKO BABES HISTORIKOA**  
PROTECCIÓN BÁSICA HISTÓRICA
- BABES INTEGRALA**  
PROTECCIÓN INTEGRAL
- BALIO ALDAKORREKO ESPAZIOA**  
ESPACIO DE VALOR ADAPTABLE

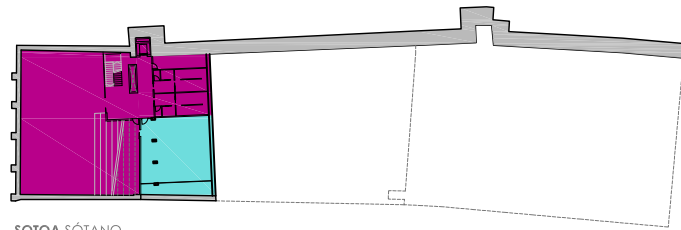


SOTOA SÓTANO

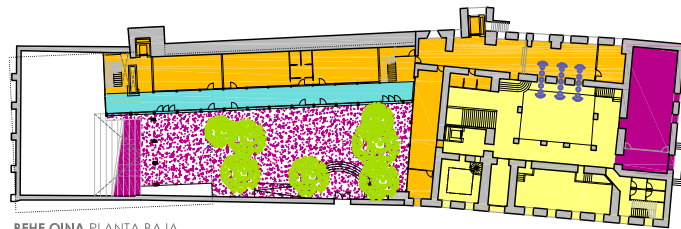


BEHE OINA PLANTA BAJA

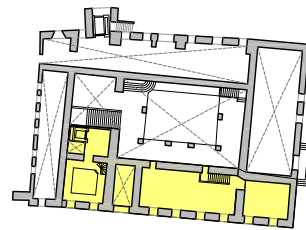


ENTREPLANTA ENTREPLANTA

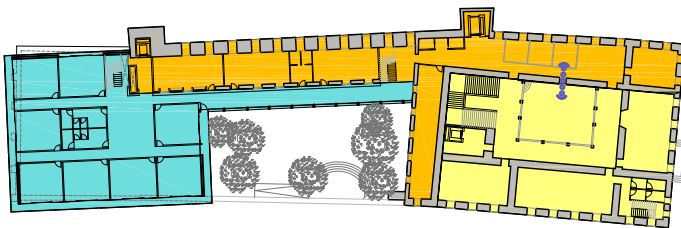


LEHEN OINA PLANTA PRIMERA

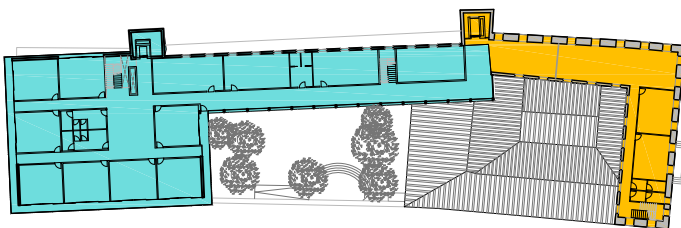


BIGARREN OINA PLANTA SEGUNDA

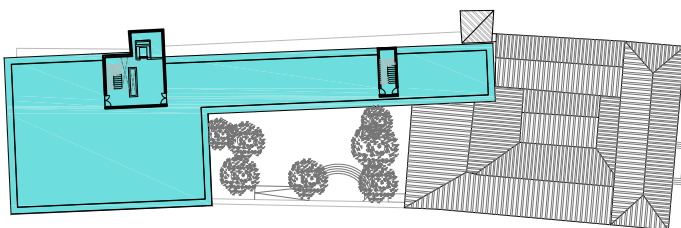


ESTALKI OINA PLANTA CUBIERTAS

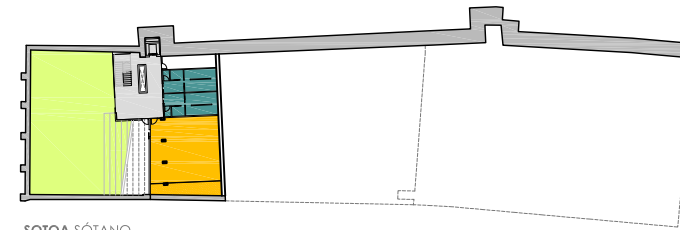


SOTOA SÓTANO

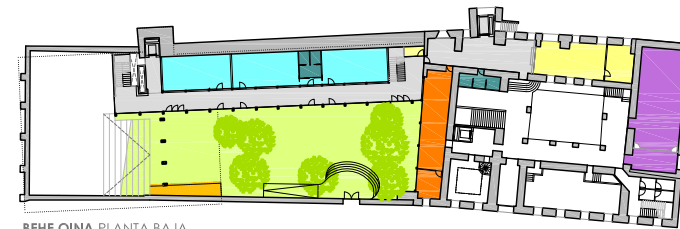


BEHE OINA PLANTA BAJA

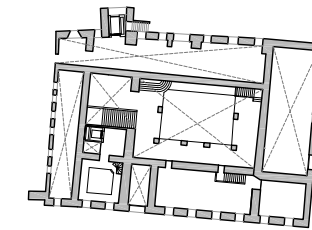


ENTREPLANTA ENTREPLANTA

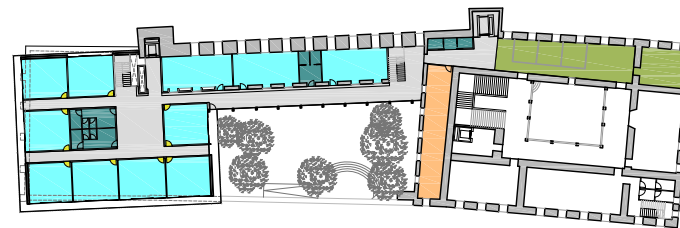

LEHEN OINA PLANTA PRIMERA

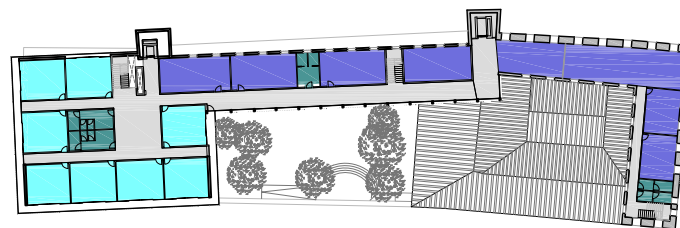

BIGARREN OINA PLANTA SEGUNDA

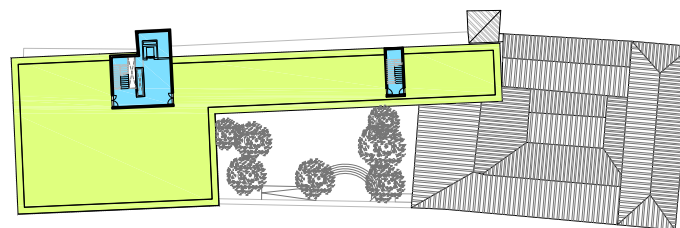

ESTALKI OINA PLANTA CUBIERTAS

**ERAIKITA eta ERAIKI BERRIA**  
CONSTRUIDO Y NUEVA CONSTRUCCIÓN  
**AUZOKO ESKOLA eta HERRITARENZAKO ESPAZIOA**  
ESCUELA DEL BARRIO Y ESPACIO PARA LOS CIUDADANOS

 **ERAIKITA ESKOLARAKO**  
CONSTRUIDO PARA USO ESCOLAR

 **ERAIKITA HERRITARENZAKO**  
CONSTRUIDO PARA USO CIUDADANO

 **ERAIKI BERRIA ESKOLARAKO**  
NUEVA CONSTRUCCIÓN PARA USO ESCOLAR

 **ESKOLA/HERRIAK ELKARBANATU**  
USO COMPARTIDO ESCOLAR/CIUDADANO

 **HARREMAN BISUAL**  
CONTACTO VISUAL

**ESKOLAKO GUNEAK ÁREAS ESCOLARES**


-  **ZIRKULAZIOA** CIRCULACIÓN
-  **KOMUNA/ALDAGELA** ASEO/VESTUARIO
-  **ADMINISTRAZIOA** ADMINISTRACIÓN
-  **AULAK** AULAS
-  **AULA BEREZIAK** AULAS ESPECIALES
-  **GIMNASIOA** GIMNASIO
-  **JANTOKIA** COMEDOR
-  **JOLASTOKIA** ESPACIO DE JUEGO
-  **ARETO NAGUSIA** SALÓN DE ACTOS
-  **IRAKASLEENTZAKO ESPAZIOA** ESPACIO PROFESORADO
-  **LIBURUTEGIA** BIBLIOTECA




ALZAERA FRAY ZACARÍAS KALETIK ALZADO POR CALLE FRAY ZACARÍAS



ALZAERA HARRESIKO LORATEGITIK ALZADO POR JARDÍN DE LA MURALLA

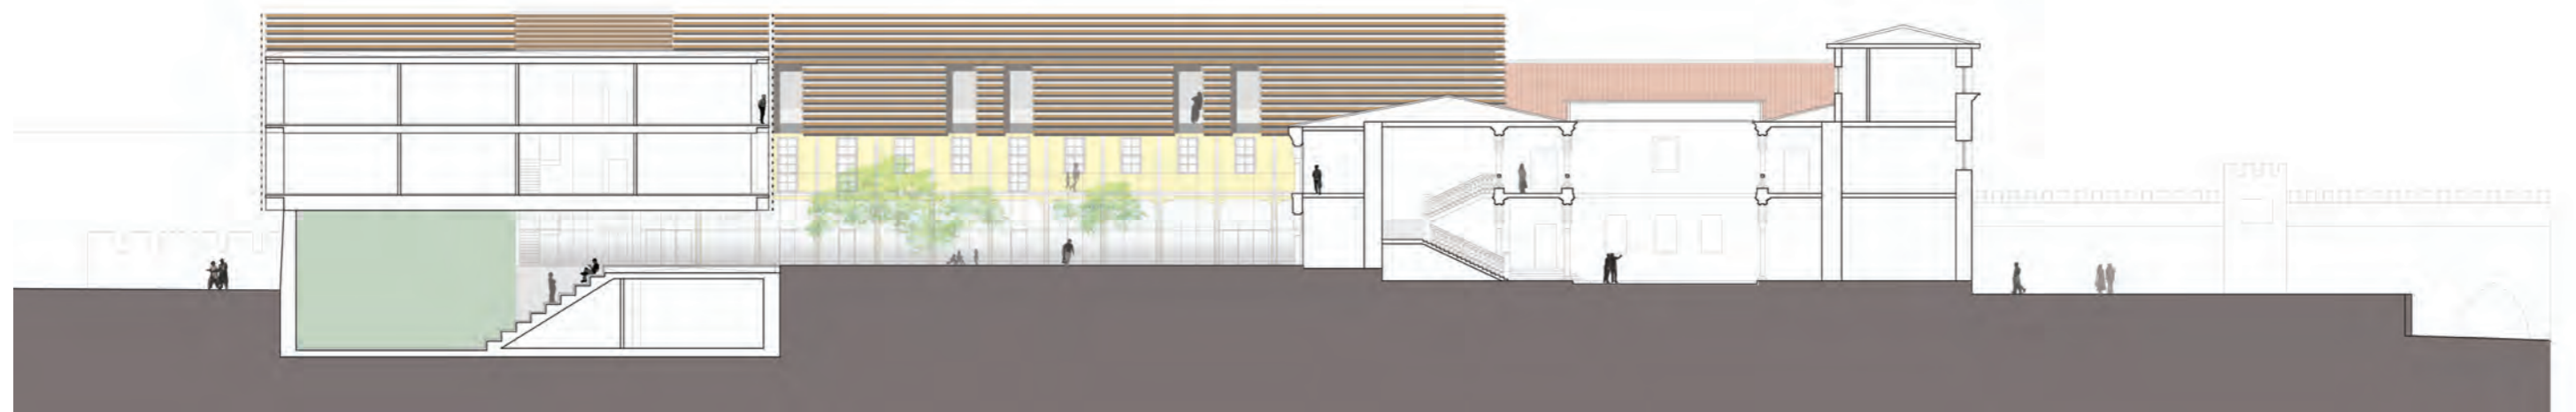

EBAKETA JOLASLEKU\_LORATEGITIK SECCIÓN POR PATIO DE JUEGO\_JARDÍN

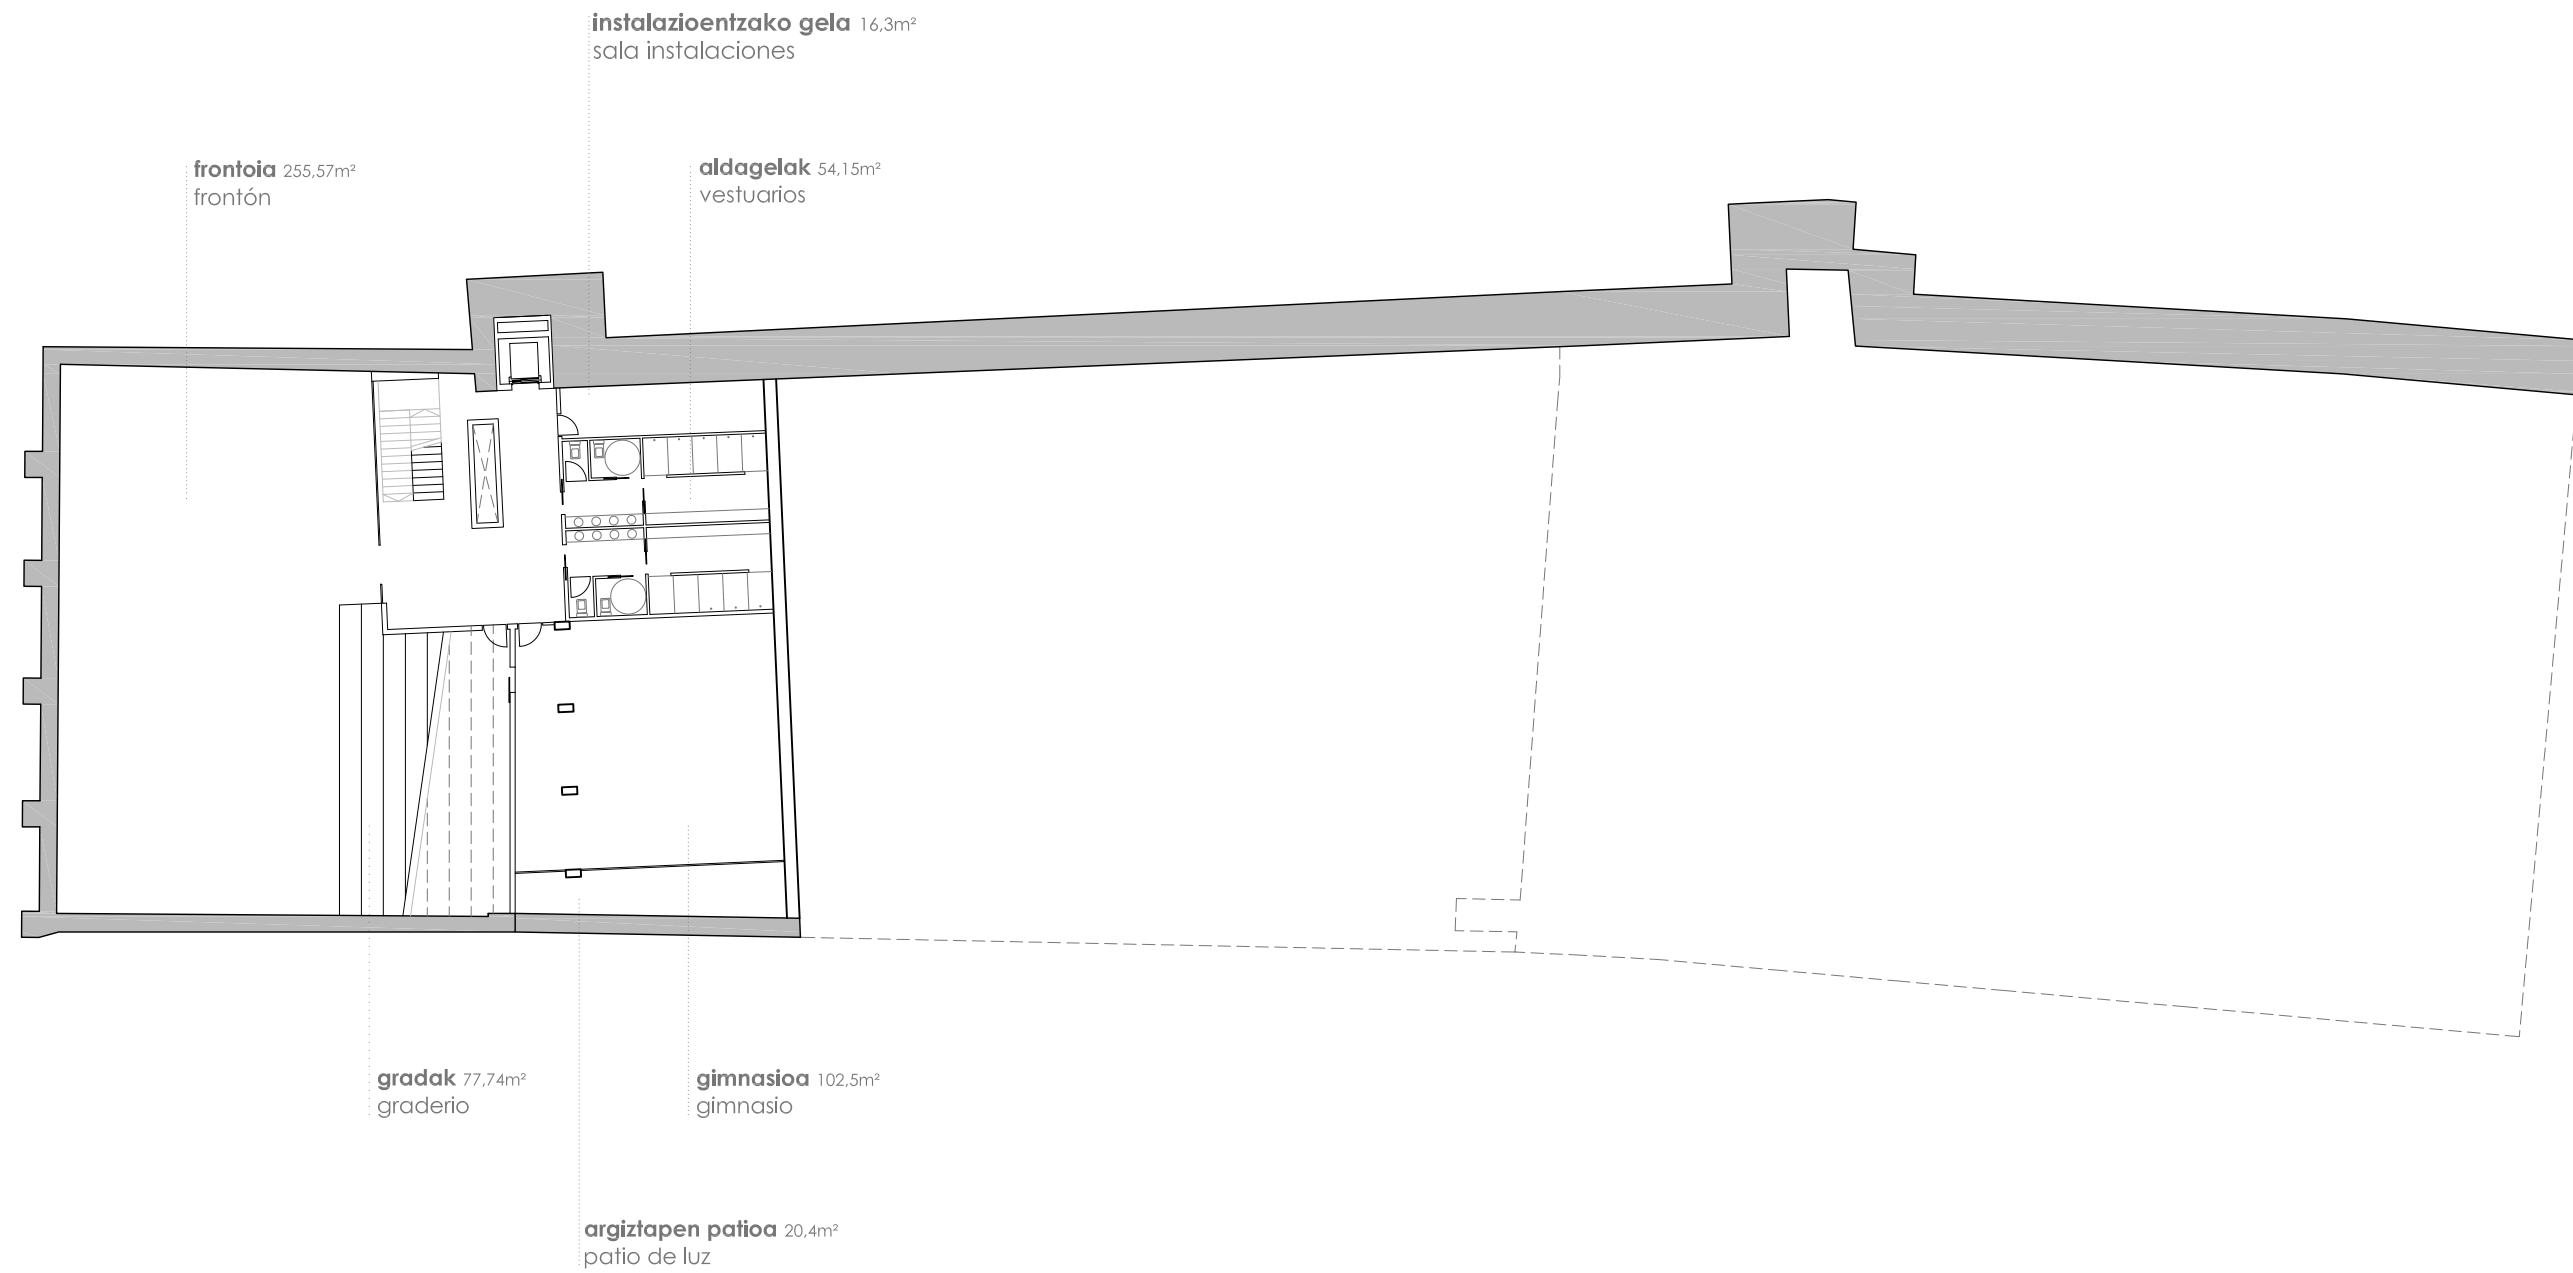



BEHE OINA PLANTA BAJA e: 1/300

ENTREPLANTA ENTREPLANTA e: 1/600

